


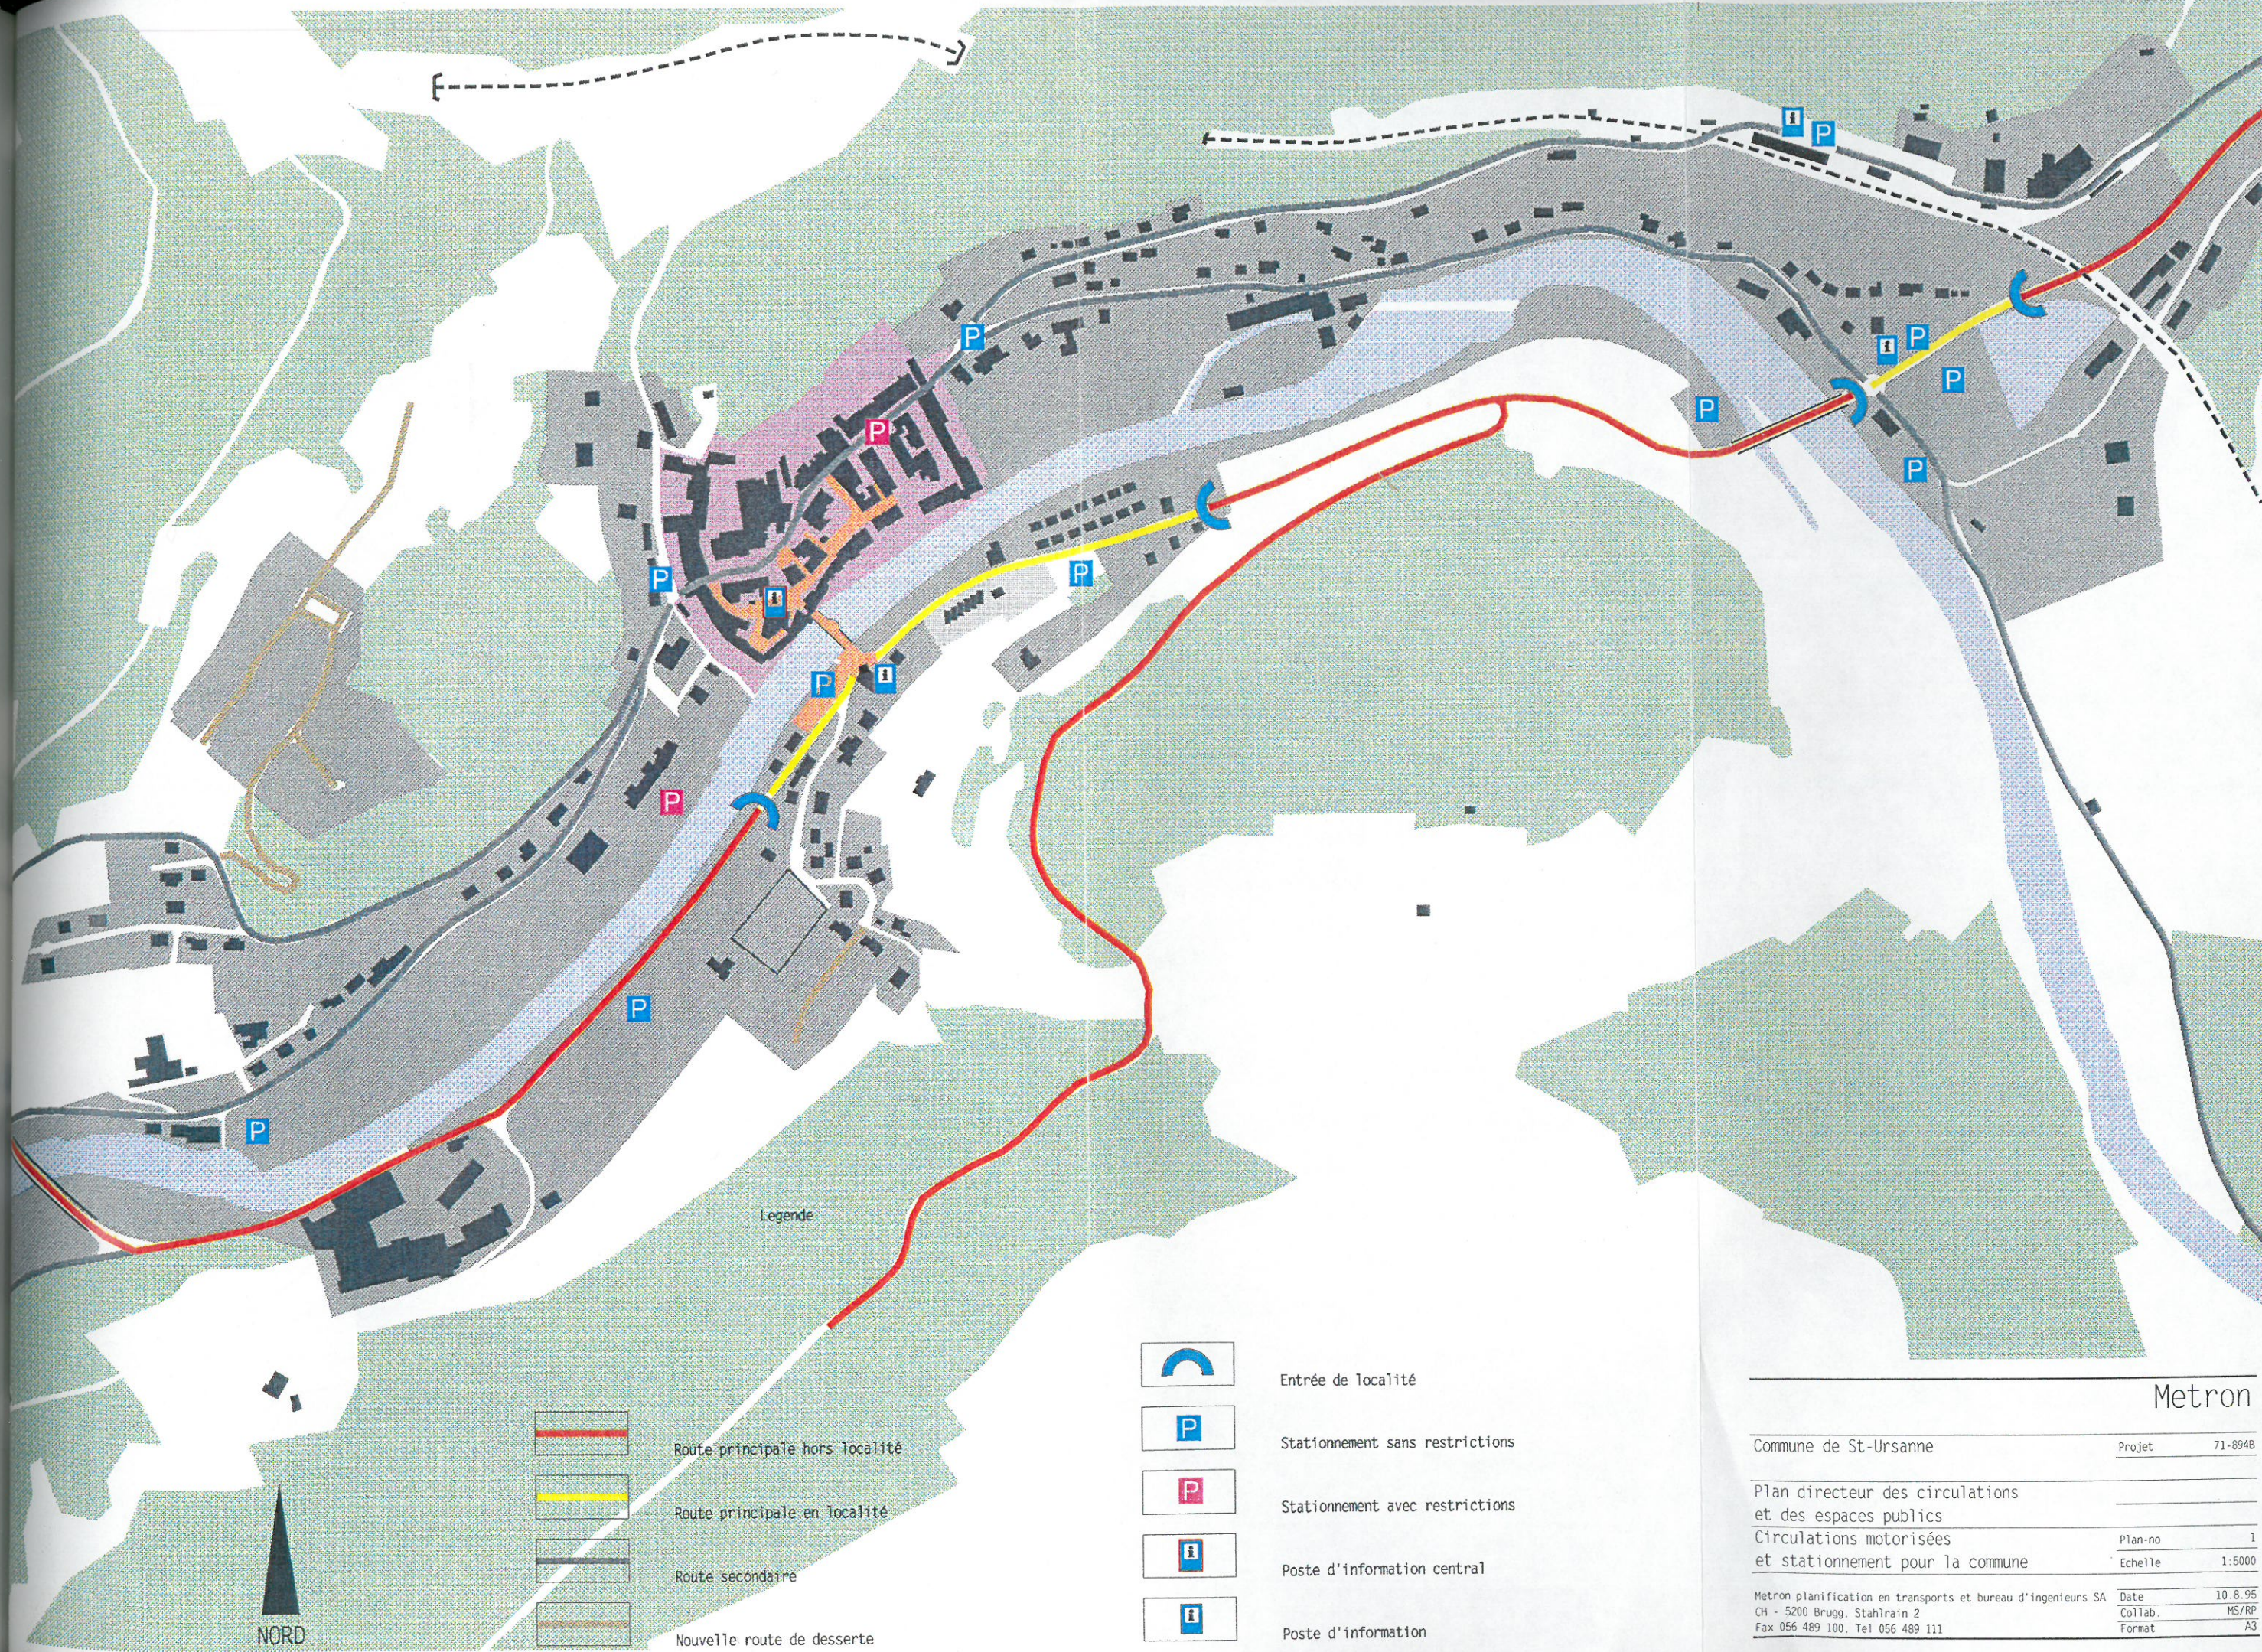

Metron

Commune de St-Ursanne

Projet 71-894B

Plan directeur des circulations
et des espaces publics
Circulations motoris es
et stationnement pour la commune

Plan-no 1

Echelle 1:5000

Metron planification en transports et bureau d'ing nieurs SA
CH - 5200 Brugg, Stahleim 2
Fax 056 489 100, Tel 056 489 111

Date 10.8.95

Collab. MS/RP

Format A3



Legende

Utilisations

-  Rue ouverte à la circulation en général, stationnement limité et désigné par un marquage
-  Zone piétonne, circulation limitée aux riverains et livraisons, stationnement réservé aux riverains non marqué
-  Secteur libre de stationnement, mesures constructives complémentaires (par ex. bornes)
-  Barrière physique (par ex. borne)

Signalisation

-  Zone 30, signal 2.59.1/2.59.2
Vitesse limitée à 30 km/h, priorité de droite généralisée
-  Zone bleue, signal 4.18/4.19
Stationnement limité à 90 min., cases désignées. Pas de stationnement en dehors des cases.
Indications supplémentaires:
 - zone bleue valable aussi le dimanche et les jours fériés
 - les habitants bénéficient d'une autorisation les libérant de la durée limitée de stationnement
-  Circulation interdite, signal 2.14
Sauf pour les deux-roues légers
-  Zone piétonne, signal 2.59.3/2.59.4
Zone réservée aux piétons.
Indication supplémentaire: Accès riverains autorisé à la vitesse du pas. Dans cette zone, les cases n'ont pas besoin d'être marquées.

Metron

Commune de St-Ursanne

Projet-No. 71-892J

Plan directeur des circulations
et des espaces publics


Circulations et stationnement
dans le bourg

Plan-No. 2

Ech. 1:1000

Metron
CH - 5200 Brugg, Stahlrain 2, quai CFF
Fax 056 489 100, Tel 056 489 111


Date 10.8.95
Collab. MS/RP
Format

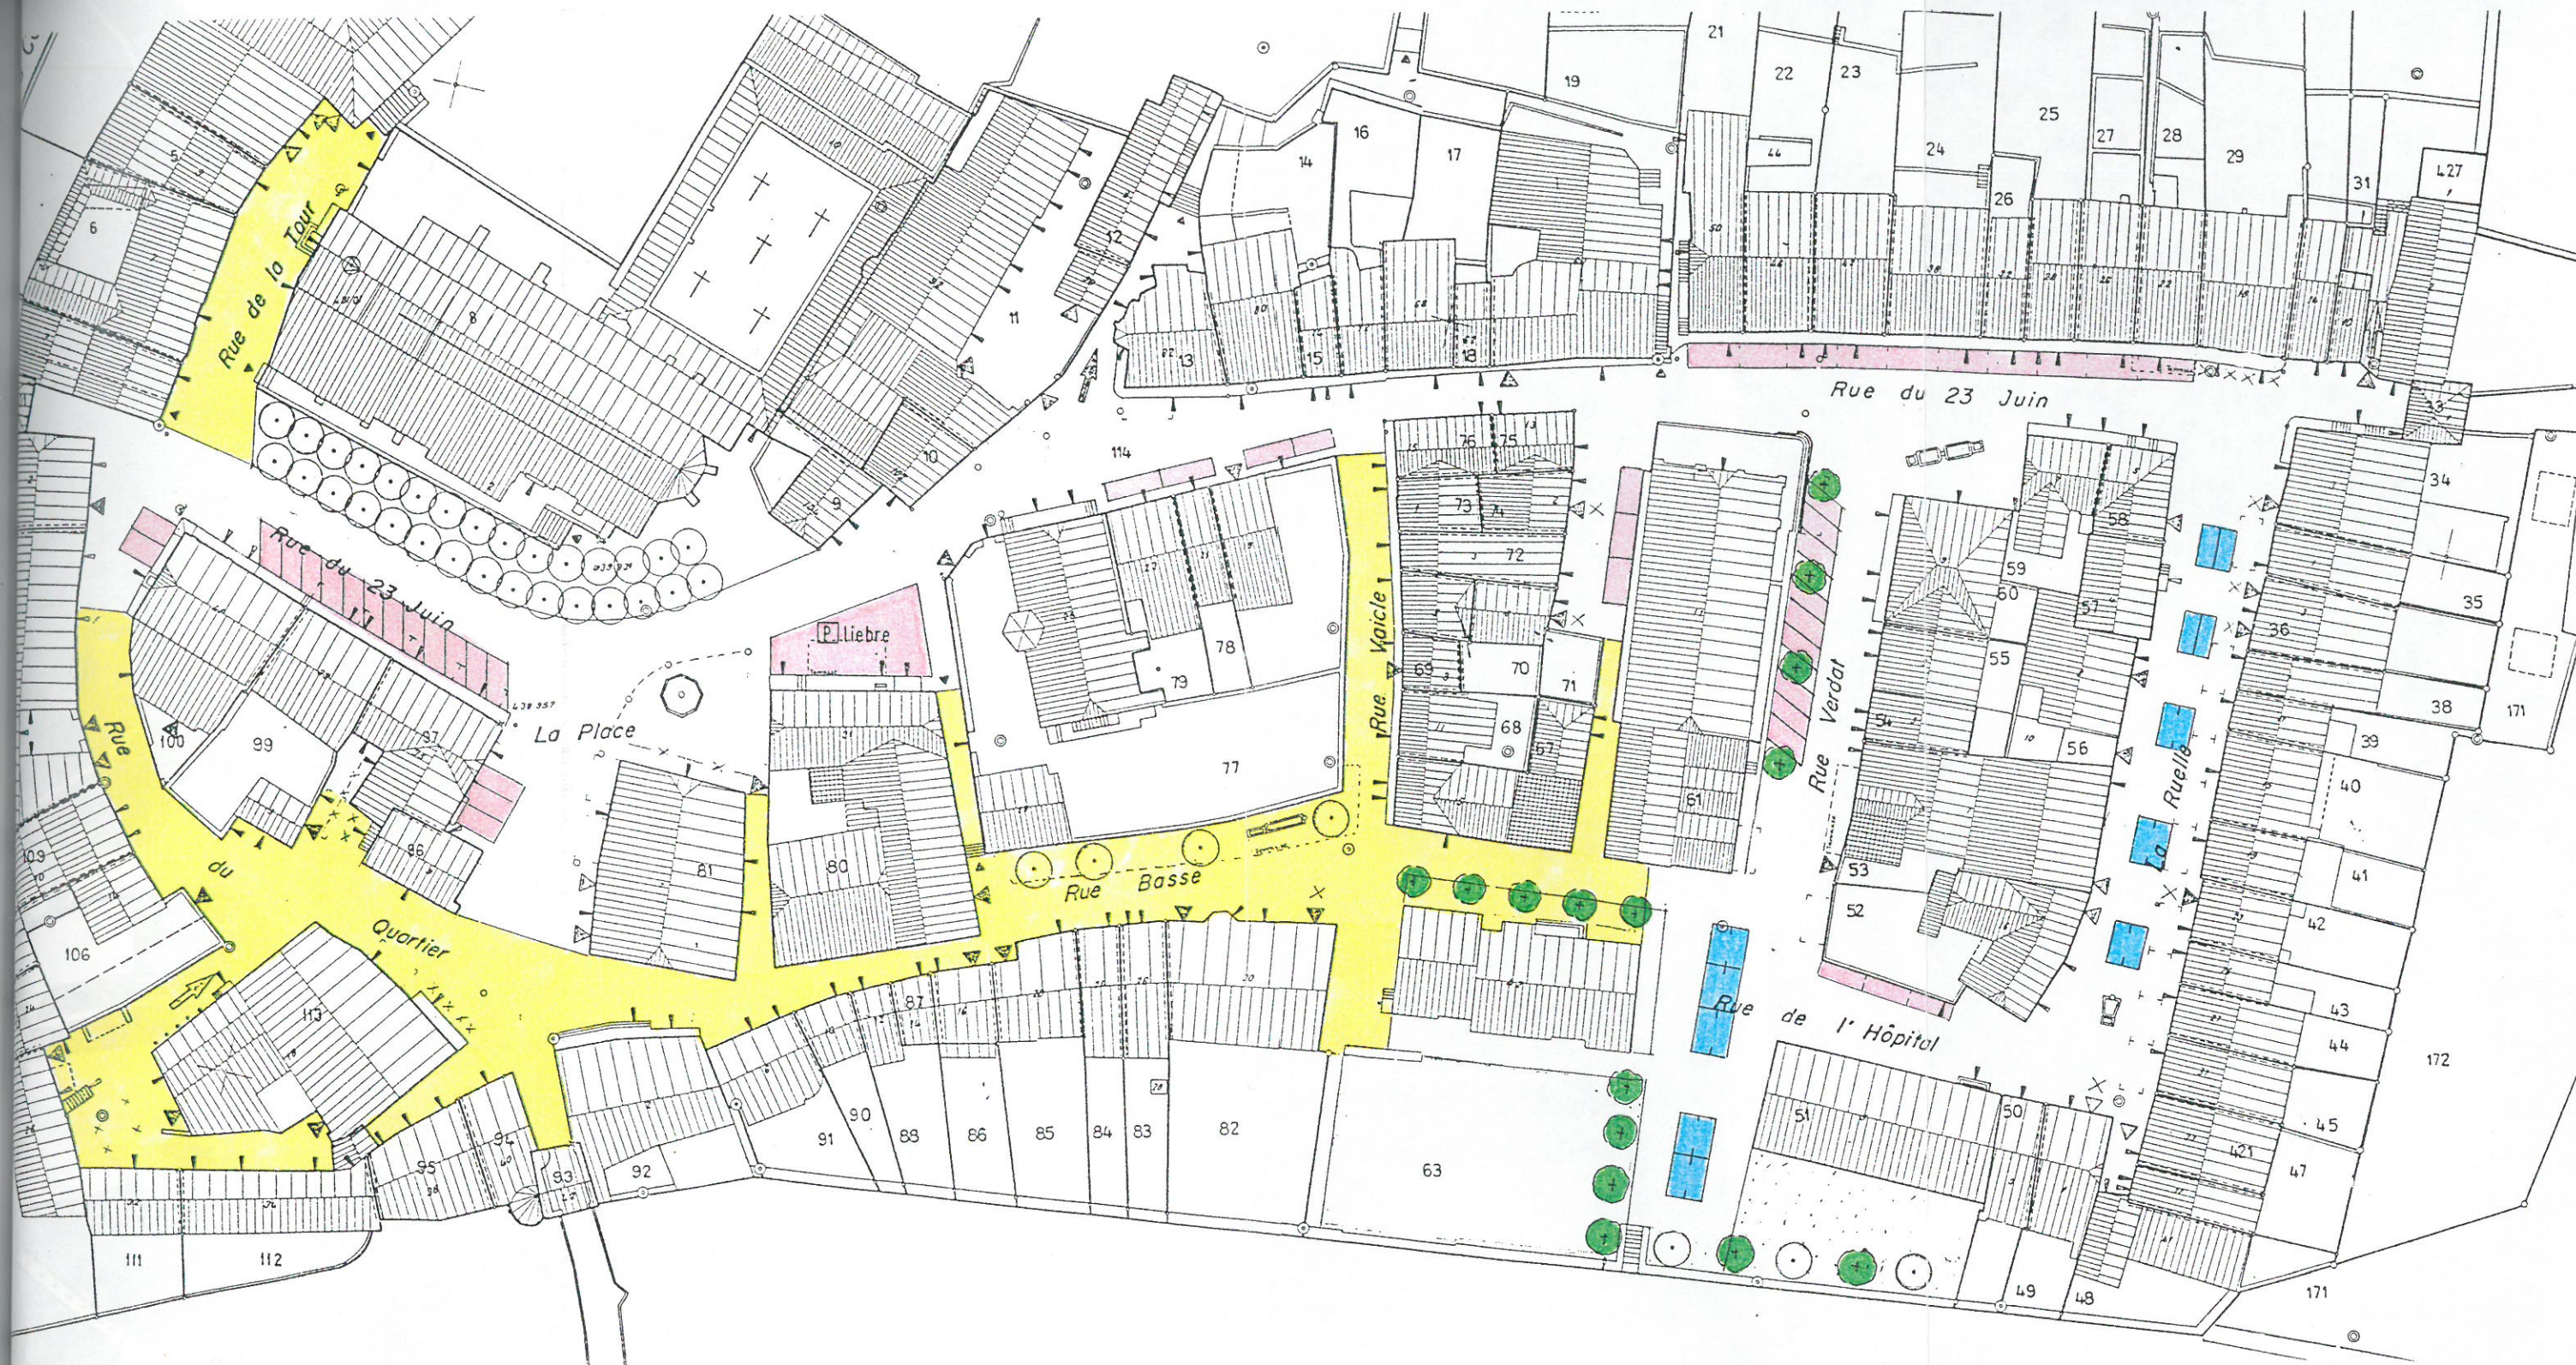


Legende




Arbre nouveau

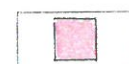

Place de stationnement avec marquage minimal au sol.

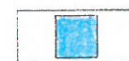

Place de stationnement avec traitement de sol.
- Le marquage est possible avant le réaménagement
- L'aménagement de la rue indique de manière discrète l'emplacement des places

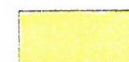

Zone piétonne
- Les cases de stationnement sont marquées en tenant compte des qualités de l'espace-rue et des besoins des riverains.

Metron

Commune de St-Ursanne

Projet-No. 71-892J

Plan directeur des circulations
et des espaces publics


Aménagement du stationnement
dans le bourg

Plan-No. 3

Ech. 1:1000

Metron
CH - 5200 Brugg, Stahlrain 2, quai CFF
Fax 056 489 100, Tel 056 489 111

Date 10.8.95
Collab. MS/EP
Format

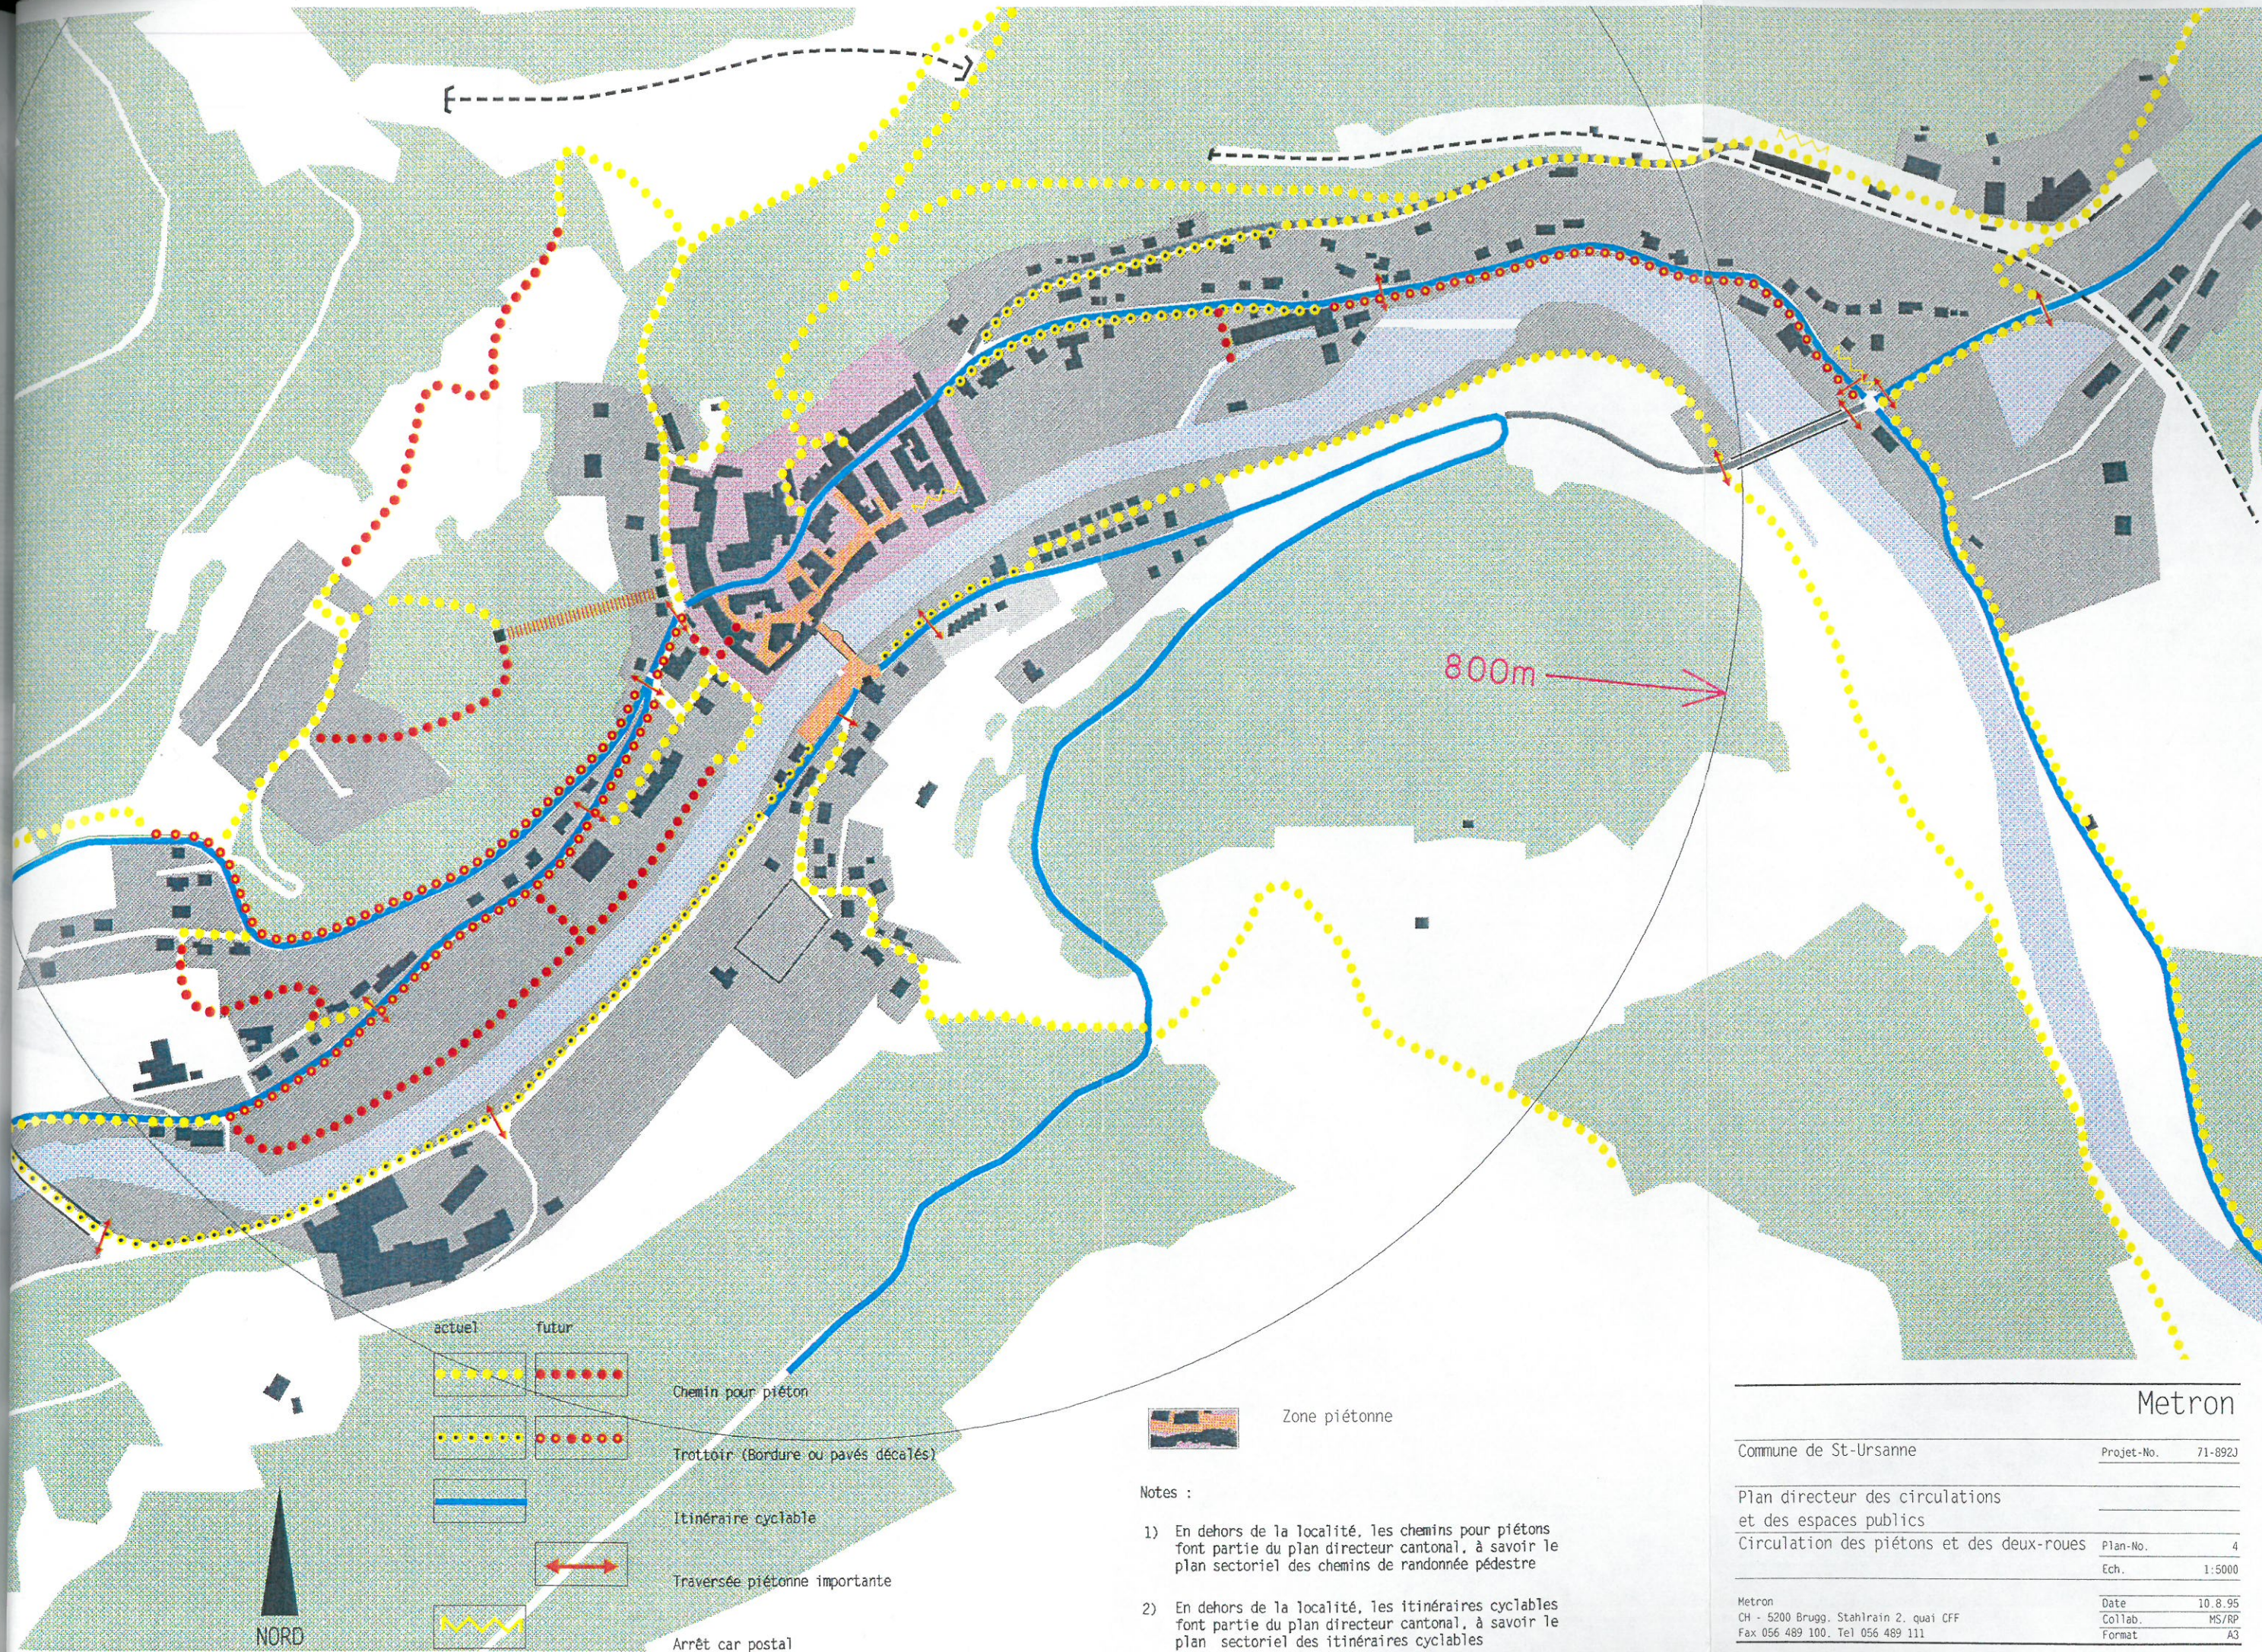

Metron

Commune de St-Ursanne

Projet-No. 71-892J

Plan directeur des circulations
et des espaces publics


Circulation des piétons et des deux-roues

Plan-No. 4

Ech. 1:5000

Metron
CH - 5200 Brugg, Stahlrain 2, quai CFF
Fax 056 489 100, Tel 056 489 111

Date 10.8.95
Collab. MS/RP
Format A3

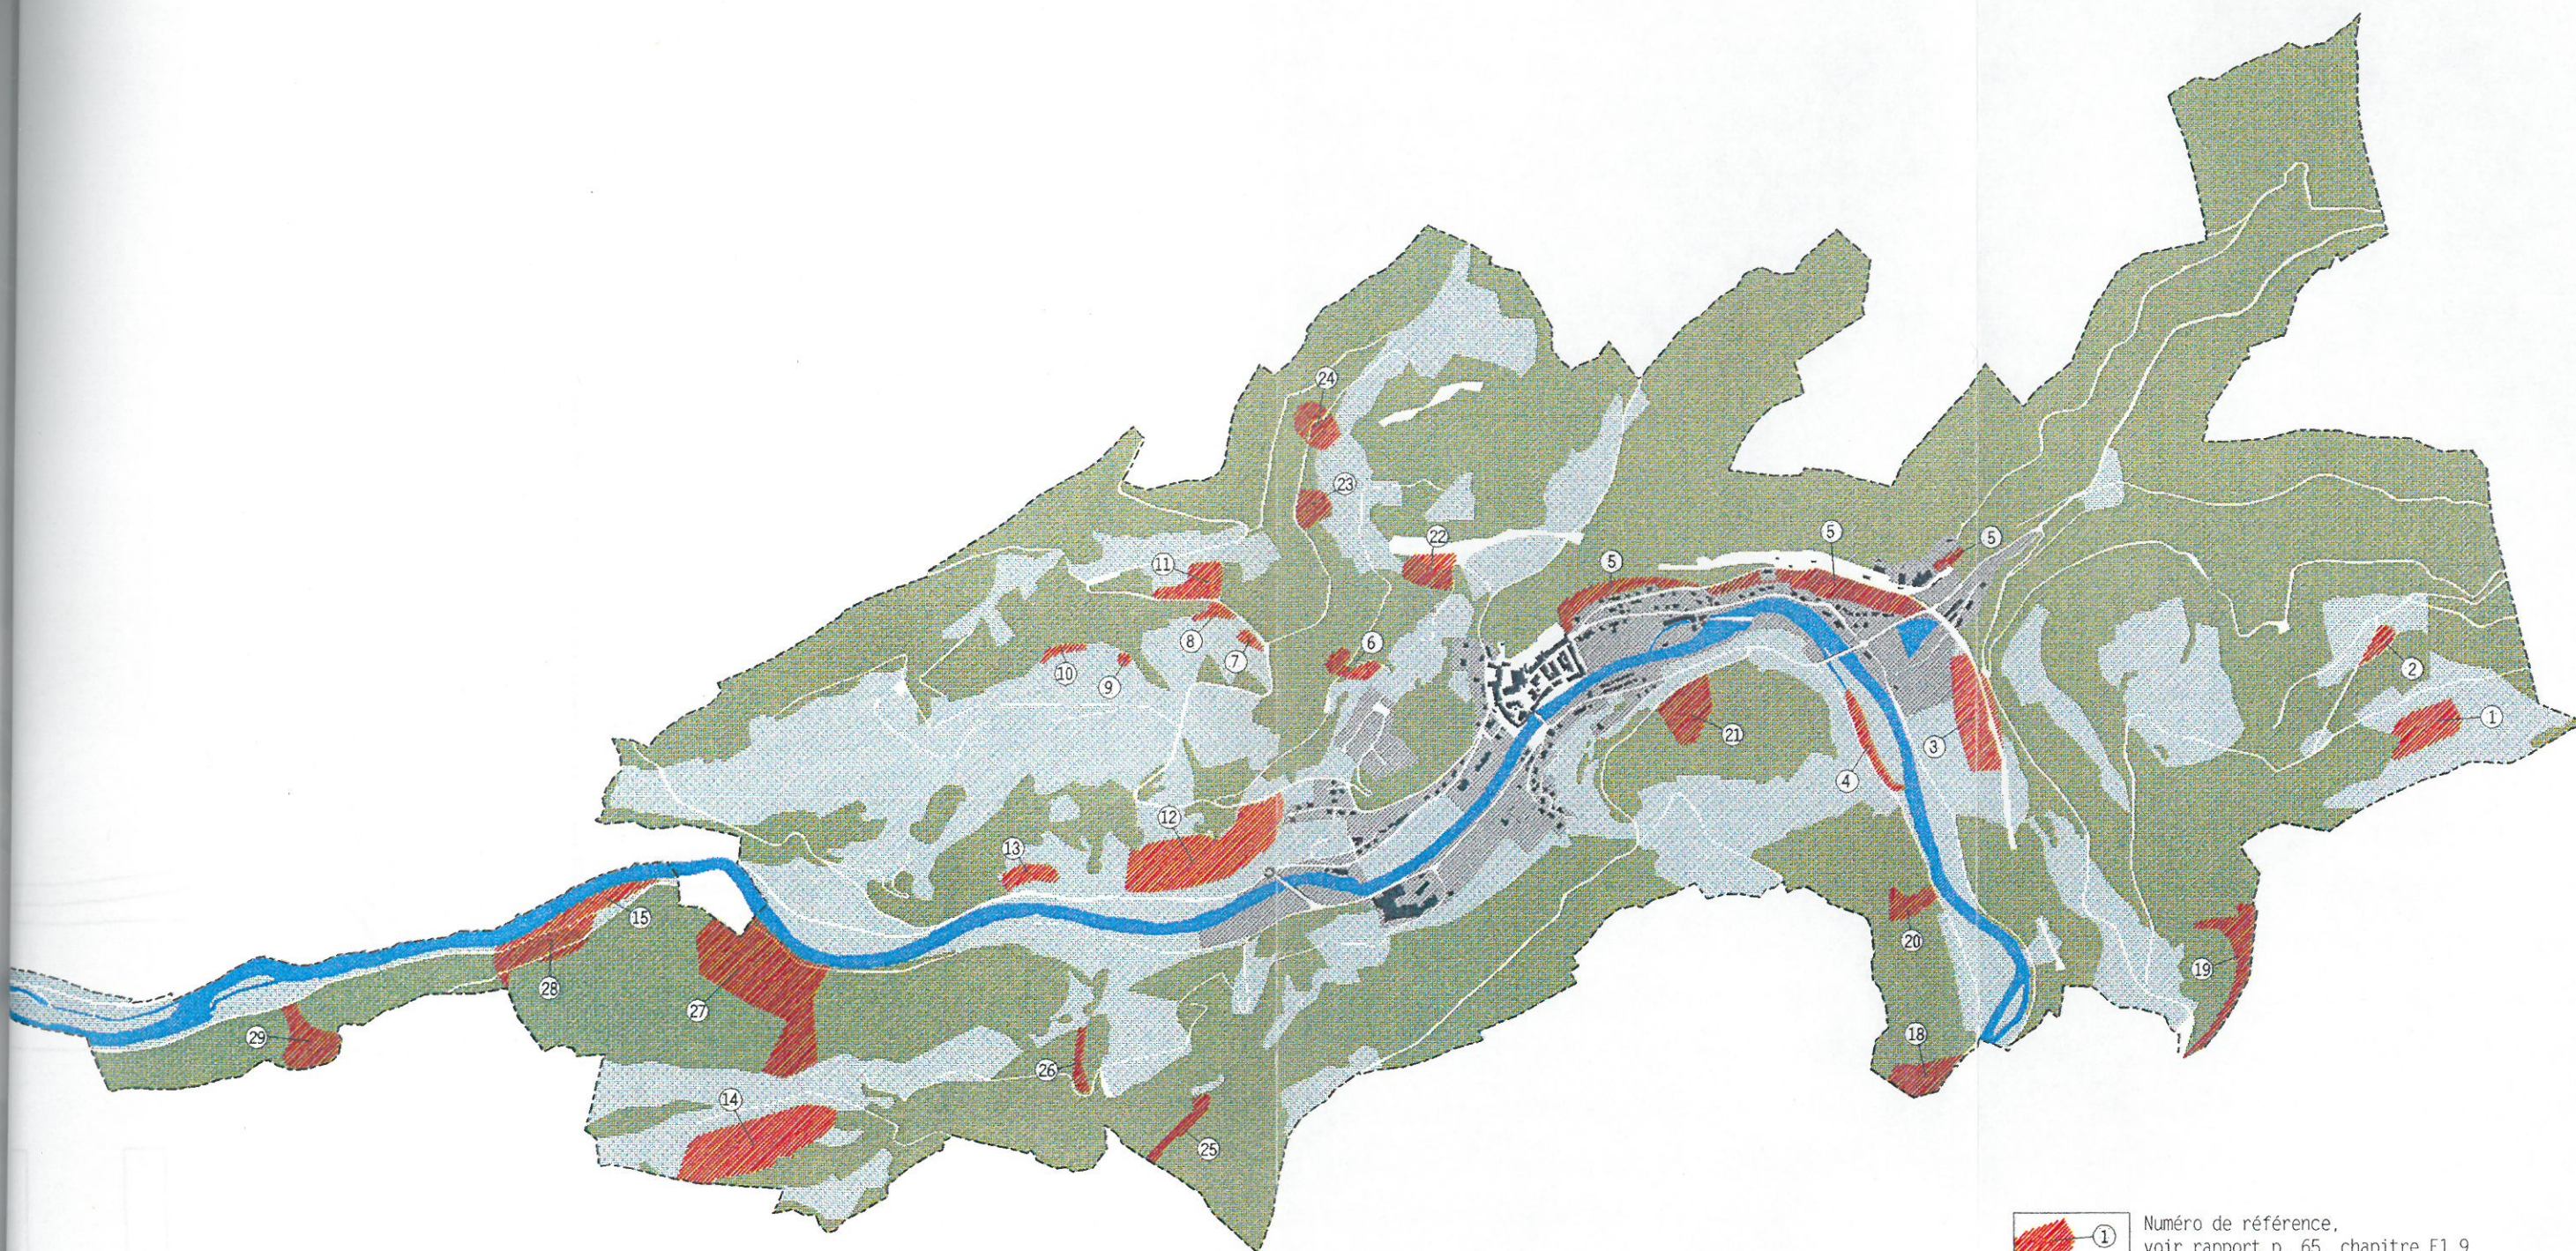

 ① Numéro de référence,
 voir rapport p. 65, chapitre E1.9
 "Périmètre de protection de la nature"

Metron

République et Canton du Jura
 Commune de St-Ursanne
 Révision de l'aménagement local


Projet-No. 71-8948

Aperçu synoptique des milieux
 naturels dignes de protection

Plan No. 5

Metron
 CH - 5200 Brugg, Stahlrain 2, quai CFF
 Fax 056 48 91 00, Tél 056 48 91 11

Date 28.10.94
 Collab. MS/RP

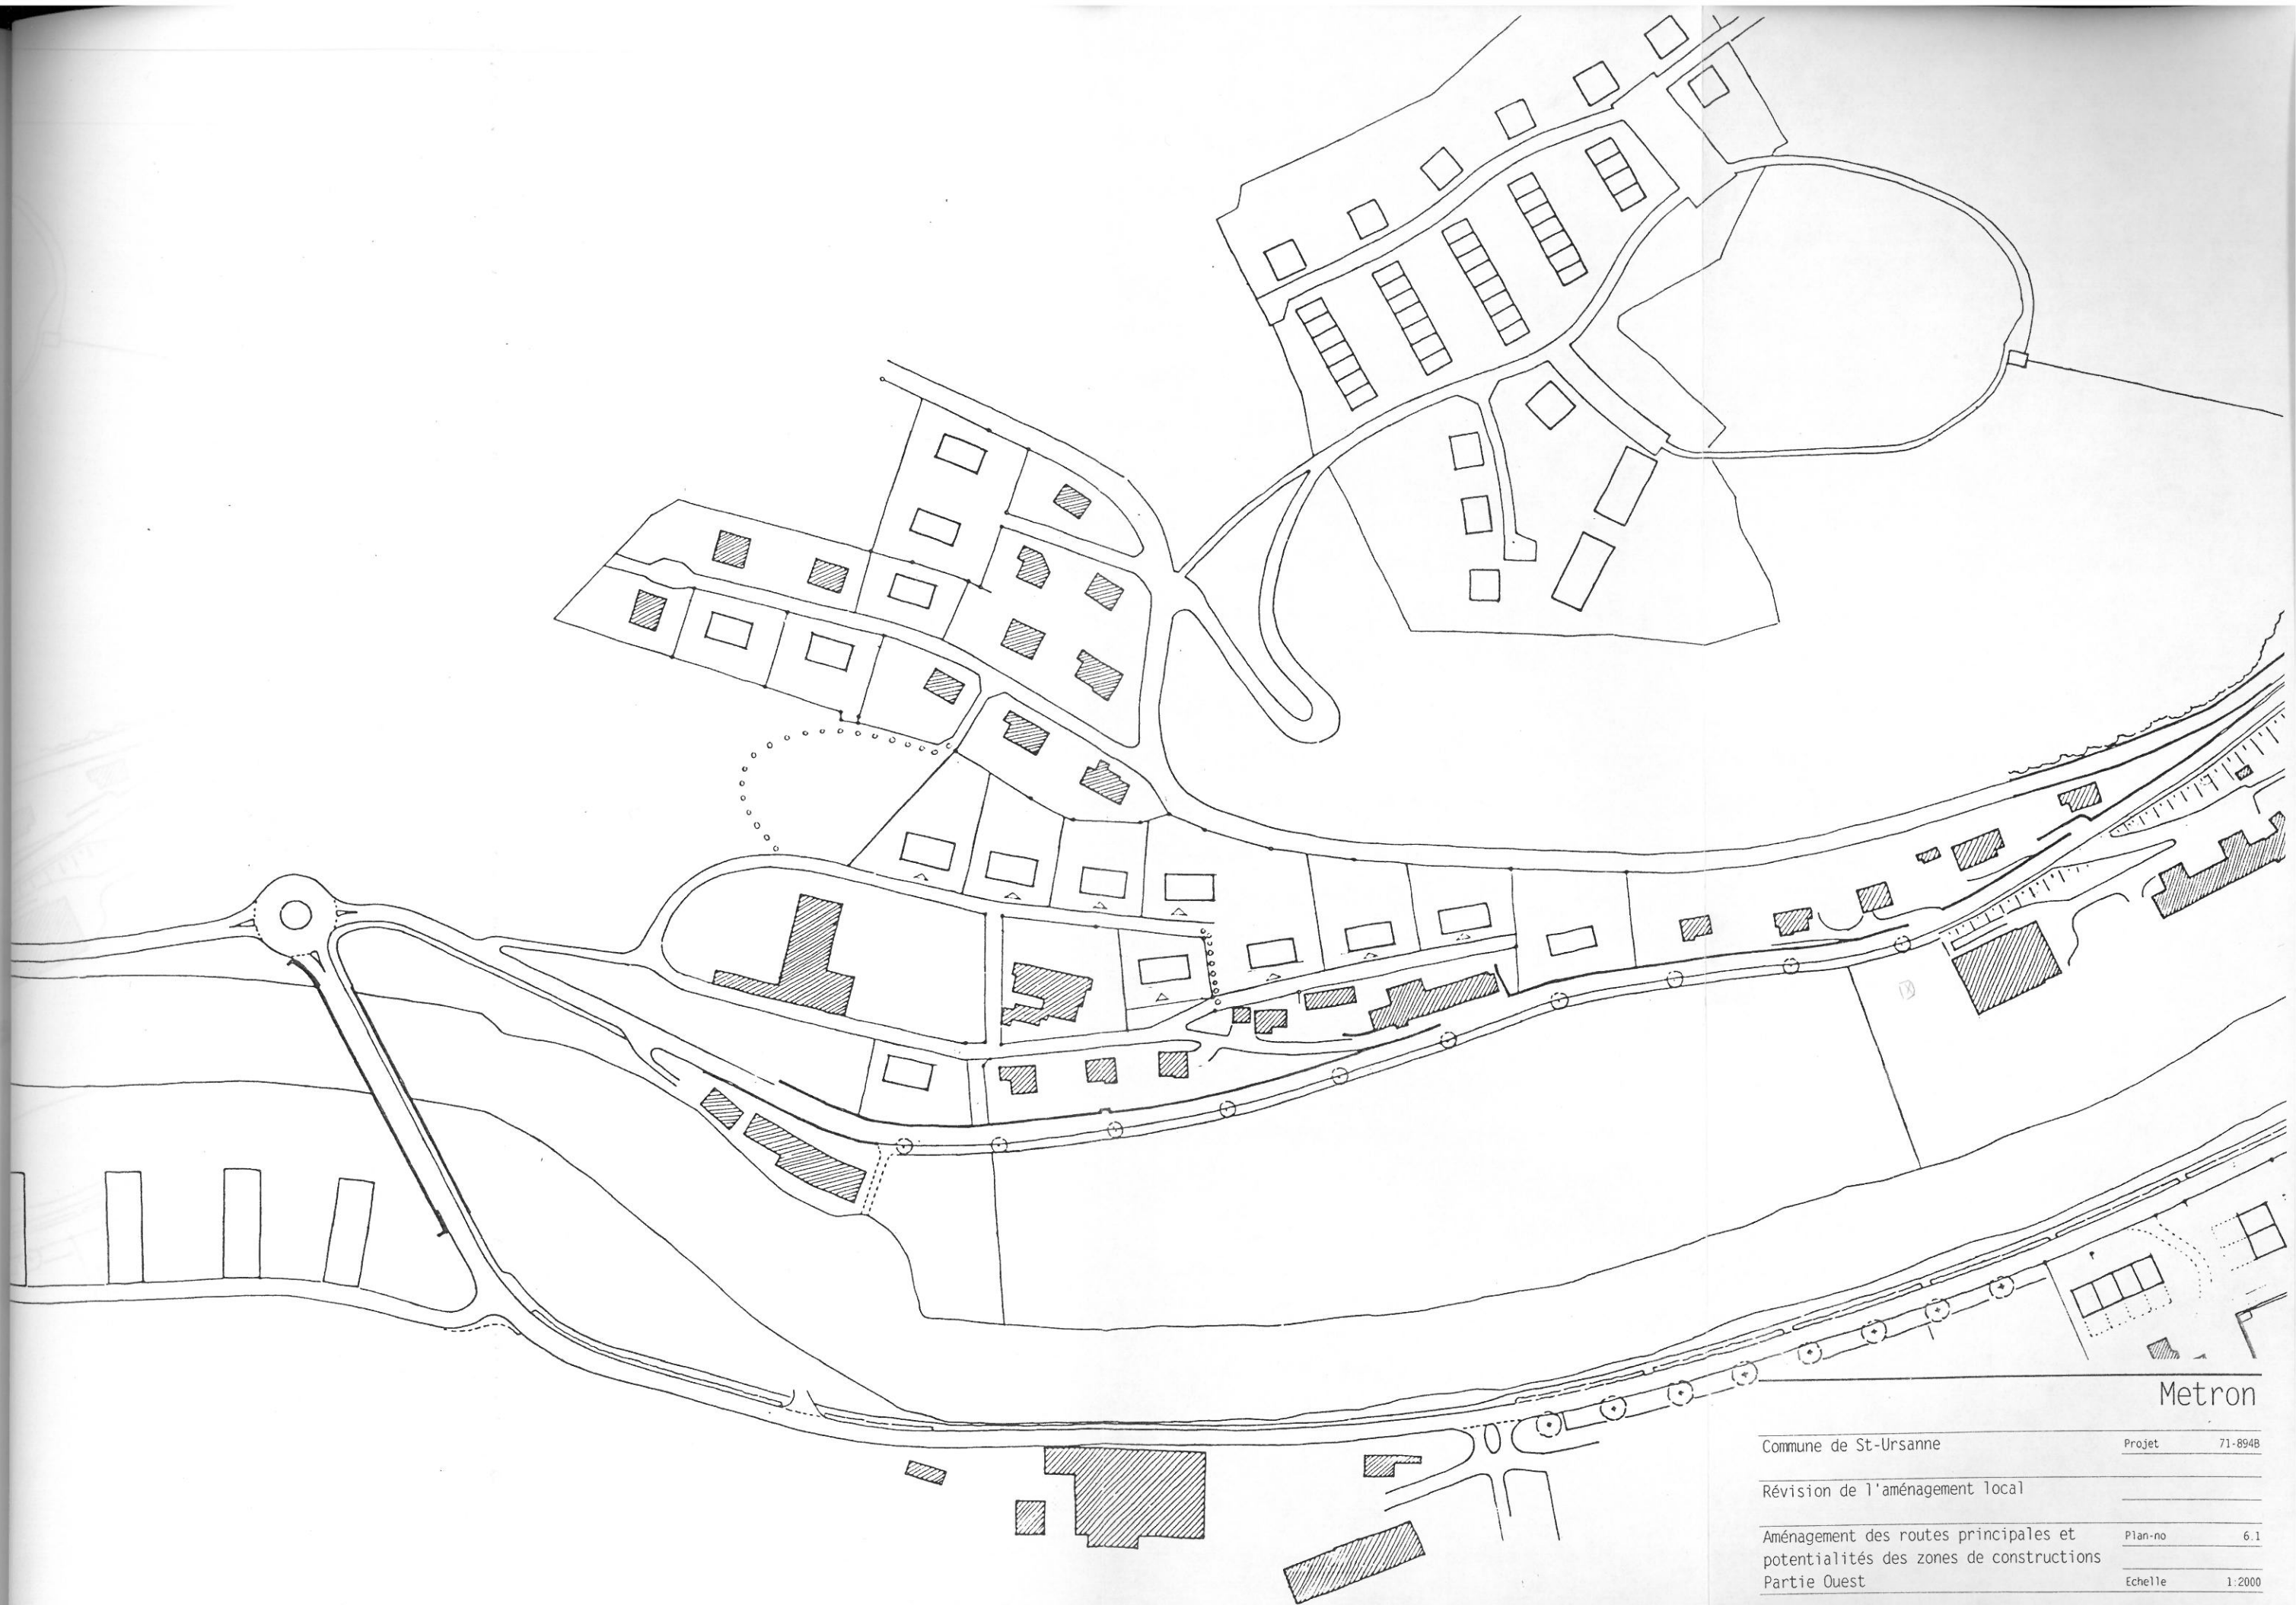

Metron

Commune de St-Ursanne

Projet 71-894B

Révision de l'aménagement local

Aménagement des routes principales et
potentialités des zones de constructions
Partie Ouest

Plan-no 6.1

Echelle 1:2000

Metron planification en transports et bureau d'ingenieurs SA
CH - 5200 Brugg, Stahlin 2
Fax 056 489 100, Tel 056 489 111

Date 10.8.95
Collab. HS/RP
Format



Metron

Commune de St-Ursanne

Projet 71-894B

Révision de l'aménagement local

Aménagement des routes principales et
potentialités des zones de constructions
Partie Centrale

Plan-no 6.2

Echelle 1:2000

Metron planification en transports et bureau d'ingenieurs SA
CH - 5200 Brugg, Stahleim 2
Fax 056 489 100, Tel 056 489 111

Date 10.8.95
Collab. MS/RP
Format



Metron

Commune de St-Ursanne

Projet 71-894B

Révision de l'aménagement local



Aménagement des routes principales et
potentialités des zones de constructions
Partie Est

Plan-no 6.3

Echelle 1:2000

Metron planification en transports et bureau d'ingenieurs SA
CH - 5200 Brugg, Stahlrain 2
Fax 056 489 100, Tel 056 489 111

Date 10.8.95
Collab. MS/RP
Format

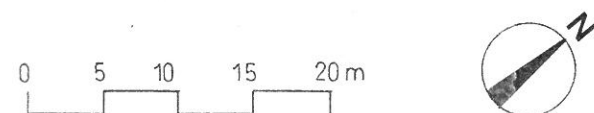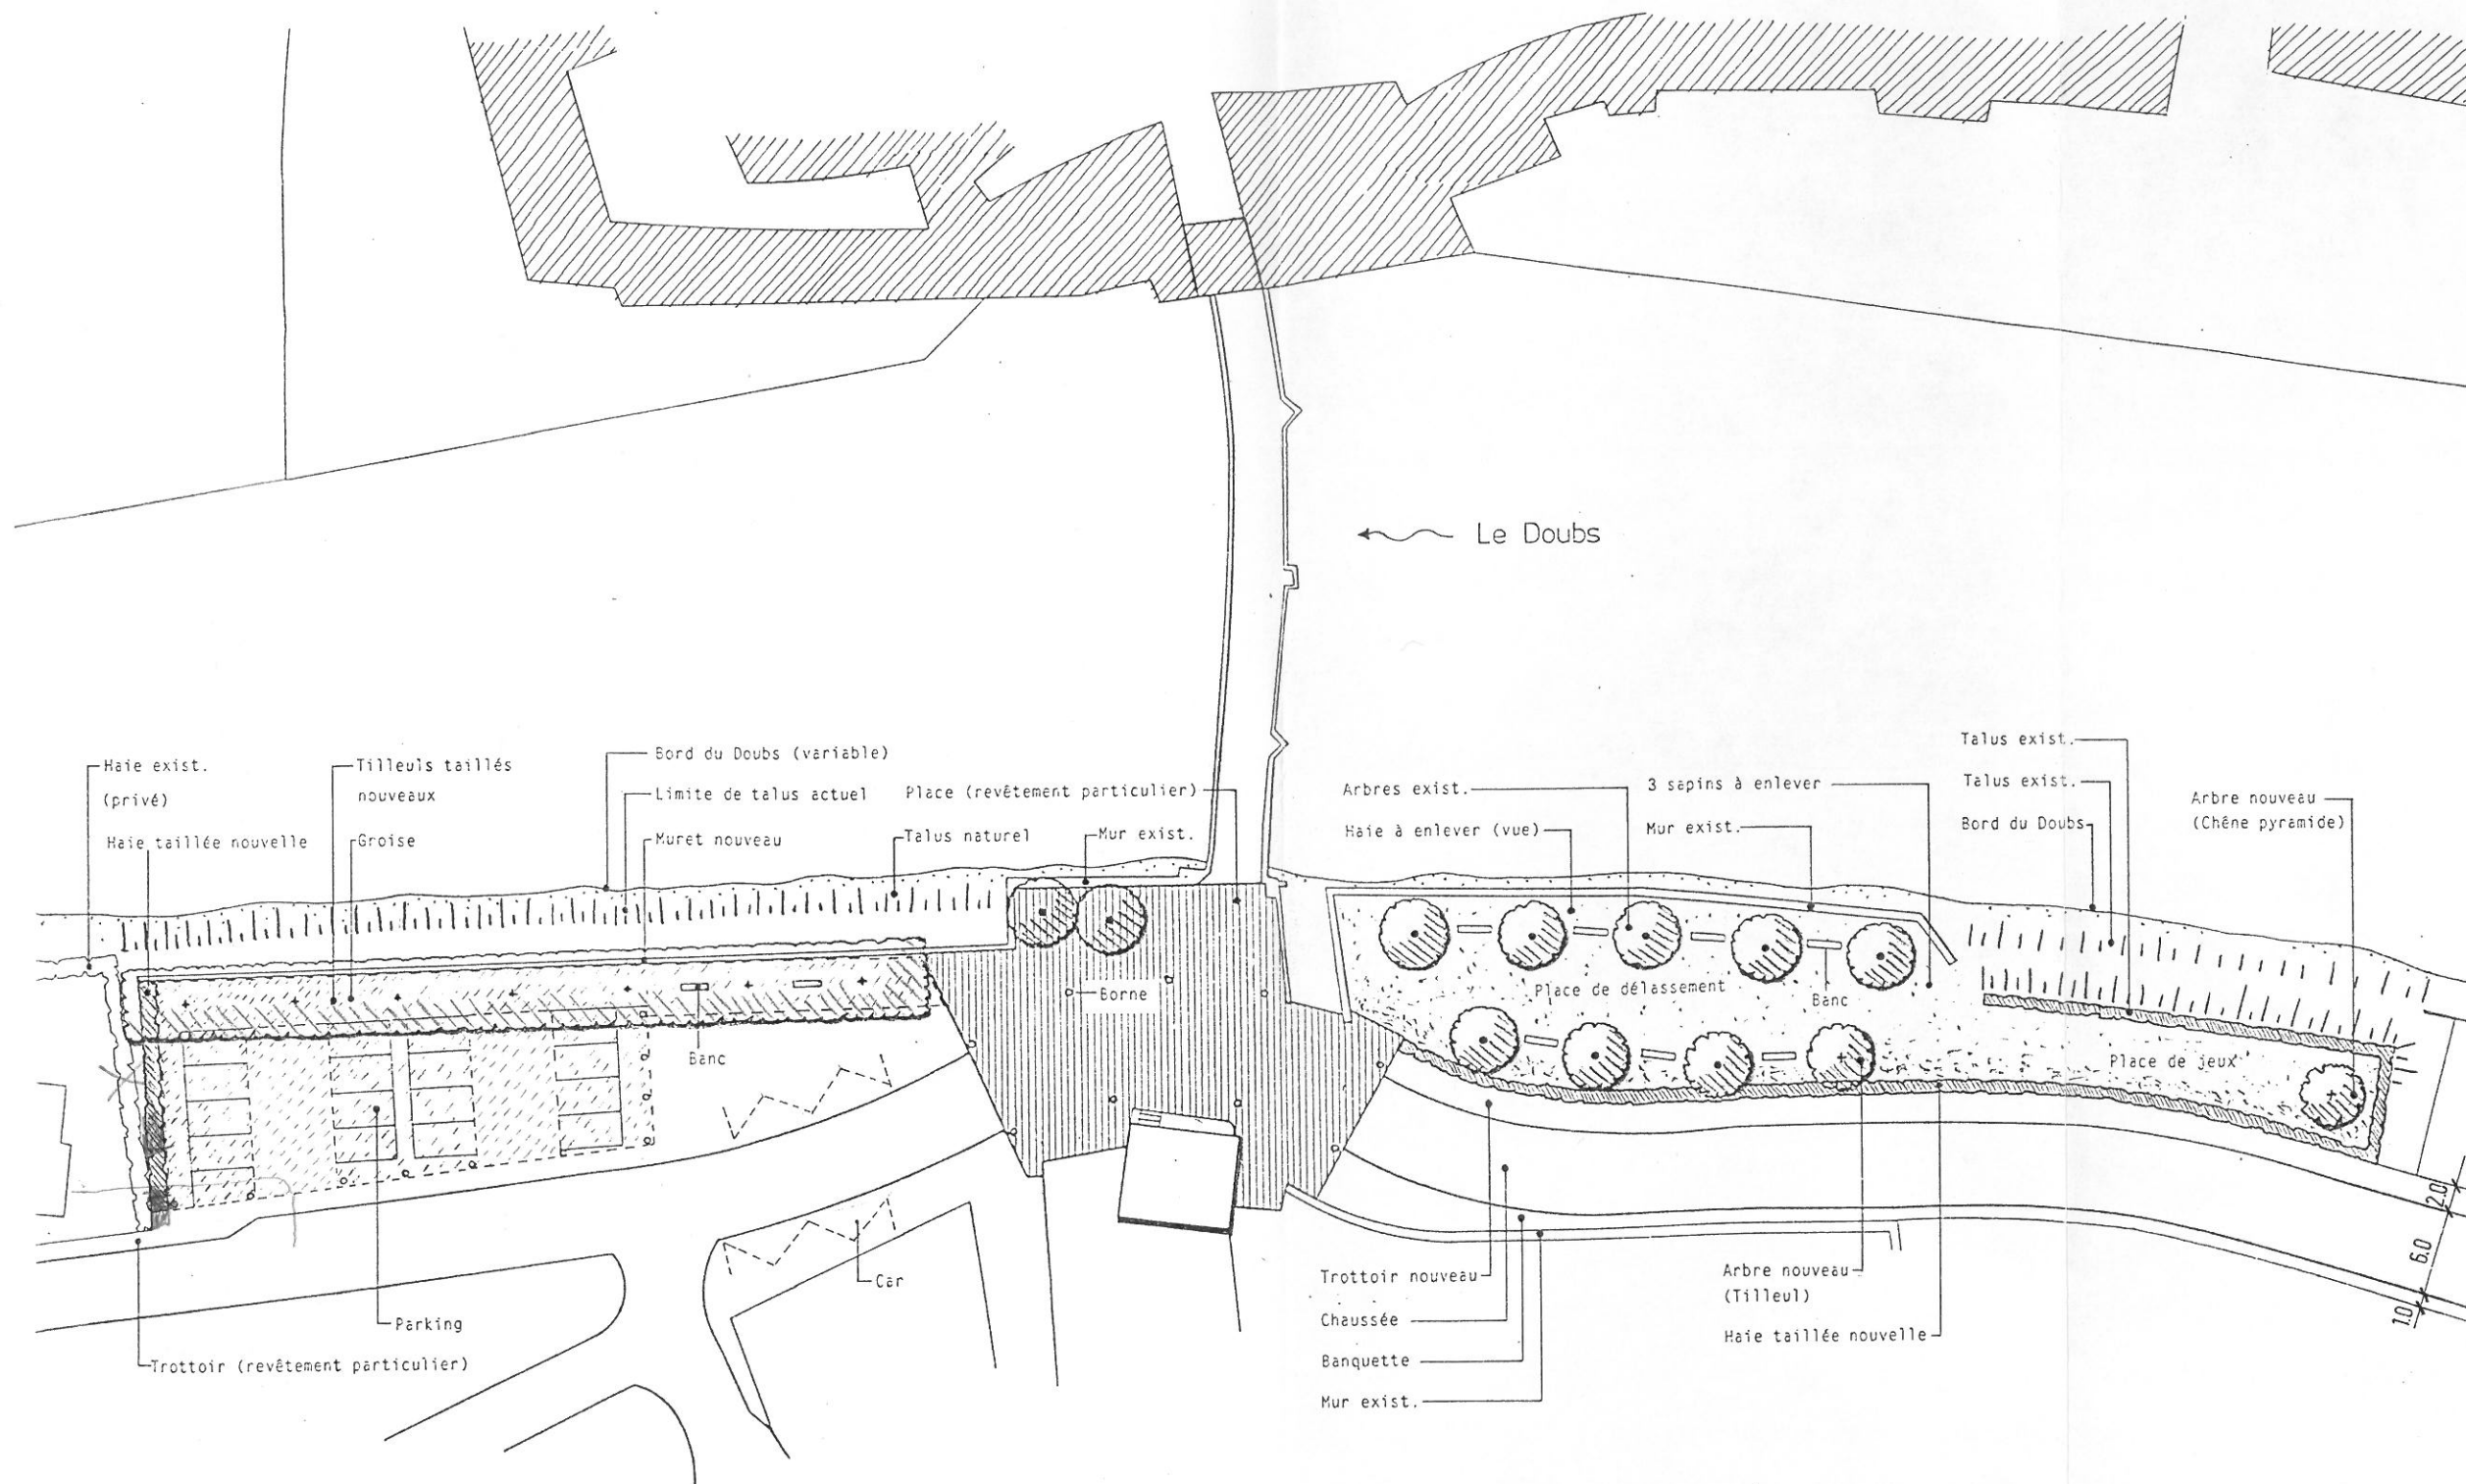


Metron

Commune de St-Ursanne Projet-No. 71-892J

Révision de l'aménagement local

Aménagement de la place d'accueil Plan-No. 7
Ech. 1:500

Metron Date 10.8.95
 CH - 5200 Brugg, Stahlrain 2. quai CFF Collab. HS/STA
 Fax 056 489 100, Tel 056 489 111 Format

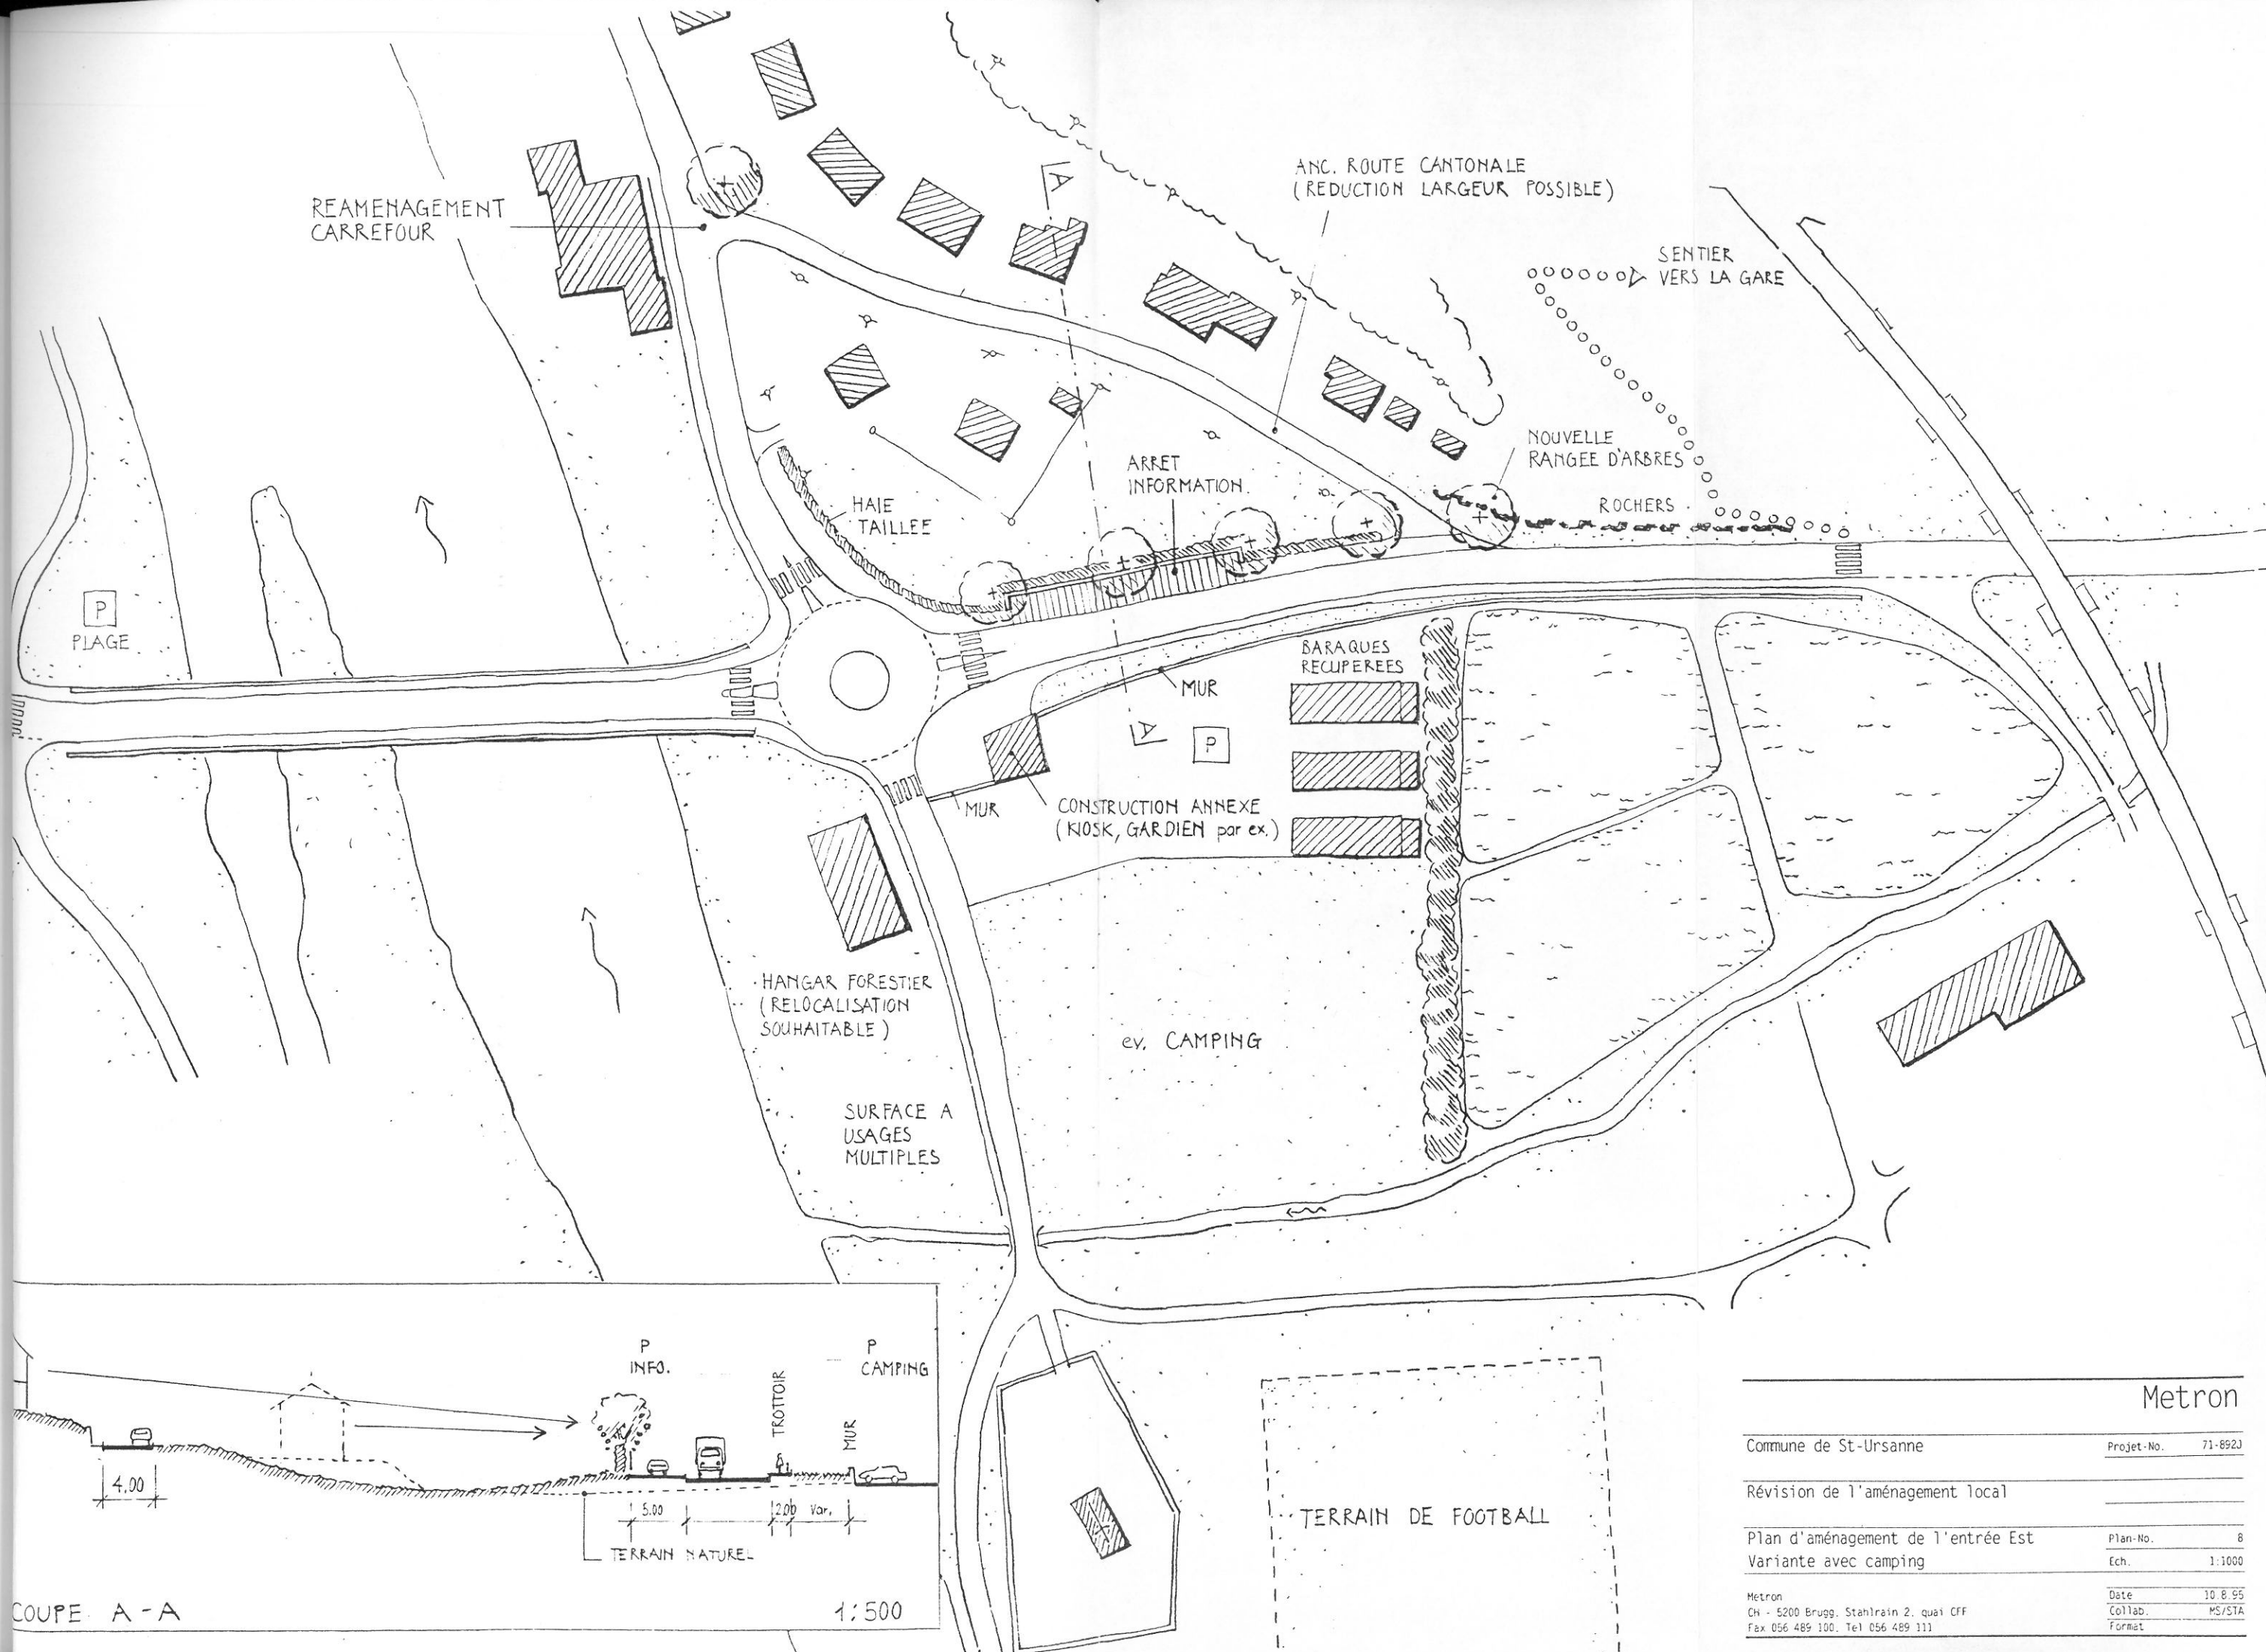

Metron

Commune de St-Ursanne Projet-No. 71-892J

Révision de l'aménagement local

Plan d'aménagement de l'entrée Est
Variante avec camping Plan-No. 8
Ech. 1:1000

Metron
CH - 5200 Brugg, Stahlrain 2, quai CFF
Fax 056 489 100, Tel 056 489 111 Date 10.8.95
Collab. MS/STA
Format